


QUADRA DE AREIA

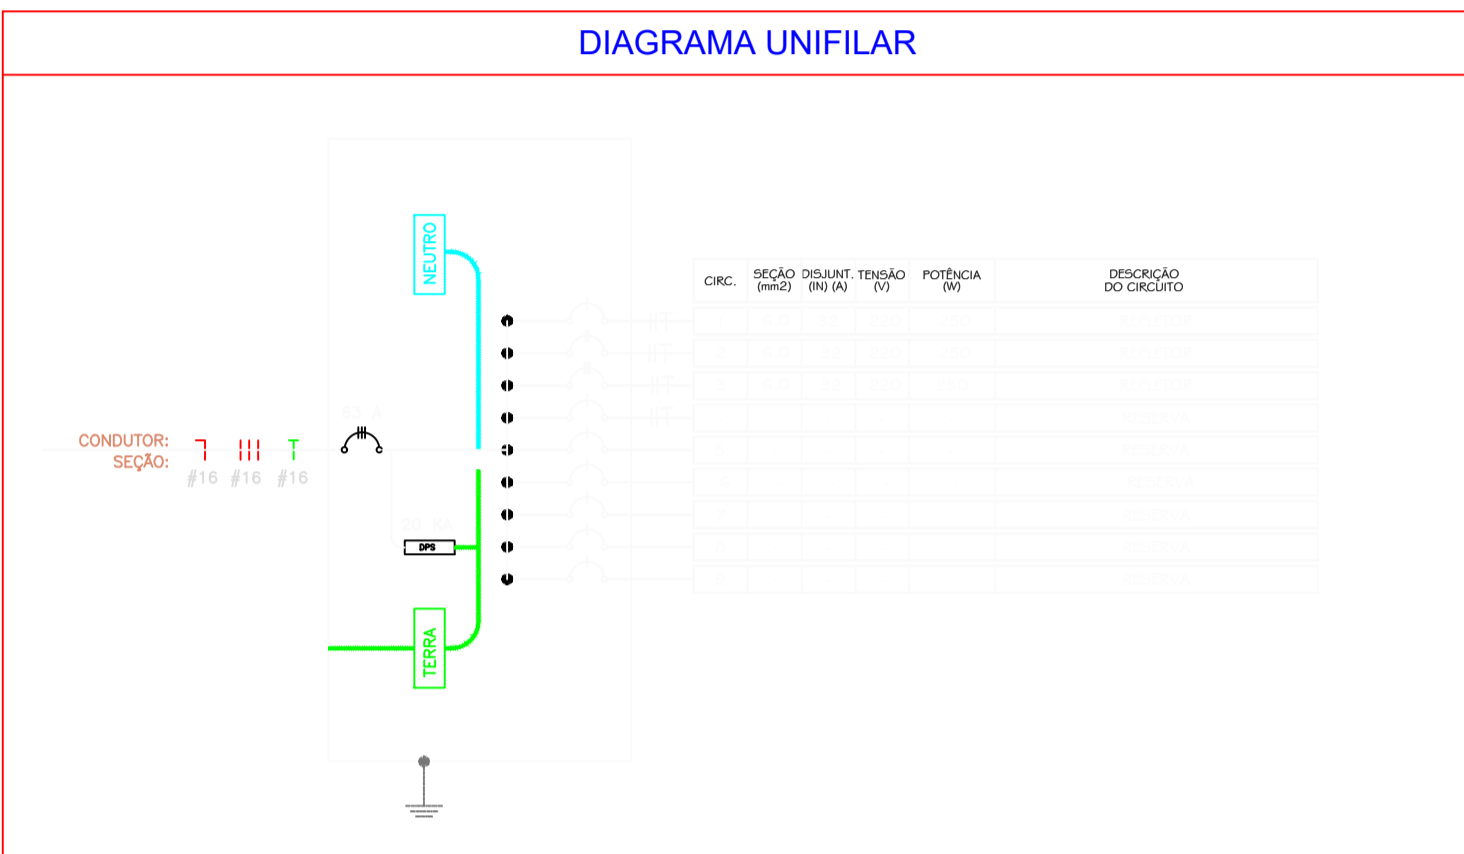

CLIENTE:

CARIMBOS:

Autor do projeto: Alan da Silva Araújo

Responsável técnico: Alan da Silva Araújo
CREA 17.748-D/PA

Colaboração técnica:

| | | | |
|--|-------------------------------|---------------------------------|-------------------------|
| Nº | Data: | Descrição: | Visto: |
| <p>Projeto: CONSTRUÇÃO DE UMA ARENA ESPORTIVA</p> <p>Título: PROJETO ELÉTRICO</p> <p>End: VILA NOVO HORIZONTE - NOVA ESPERANÇA DO PIRIÁ</p> | | | |
| Área: | Conteúdo: PLANTA BAIXA | Folha: 01/01 | |
| Desenho: | Data: | Local: N.E.DO PIRIÁ (PA) | Escala: INDICADA |

O PROJETO É DE RESPONSABILIDADE DO PROJETISTA. O PROJETISTA NÃO SE RESPONSABILIZA POR OMISSÕES DE INFORMAÇÕES OU ERROS DE CÁLCULO. 