


VISTA FRONTAL DO MURO DA ESCOLA GILVANDO NASCIMENTO

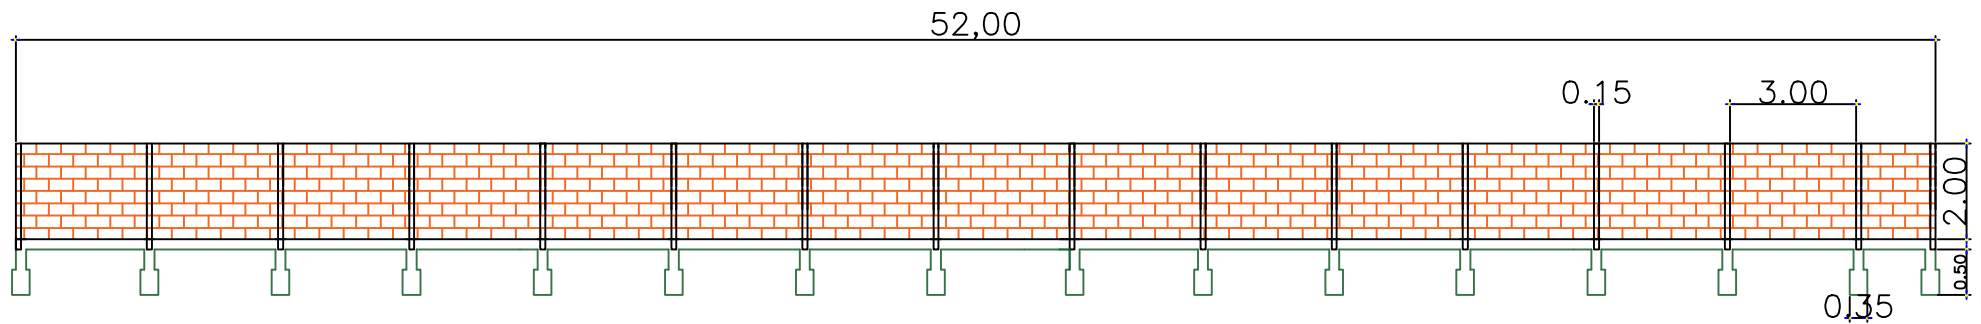

PLANTA VISTA  
ESC. 1:125

	PROJETO: <b>PROJETO ARQUITETÔNICO</b> PREFEITURA MUNICIPAL DE NOVA ESPERANÇA DO PIRIÁ - PA	
	TÍTULO: PLANTA DE VISTA	PRANCHA:
ENDEREÇO: NOVA ESPERANÇA DO PIRIÁ - CENTRO	<b>1/01</b>	
OBRA: CONSTRUÇÃO DO MURO		
ÁREA CONSTRUÍDA: <b>43,60 m</b>	ESCALA DE PLOTAGEM: <b>1/12500</b>	TEC. RESP.:  Lenyker Ramderson Alves de Souza ENGENHEIRO CIVIL CREA: 151718154-2
DATA: JULHO / 2022	ADMINISTRAÇÃO: Departamento de Engenharia e Convênios	