


VISTA FRONTAL D MURO DA ESCOLA

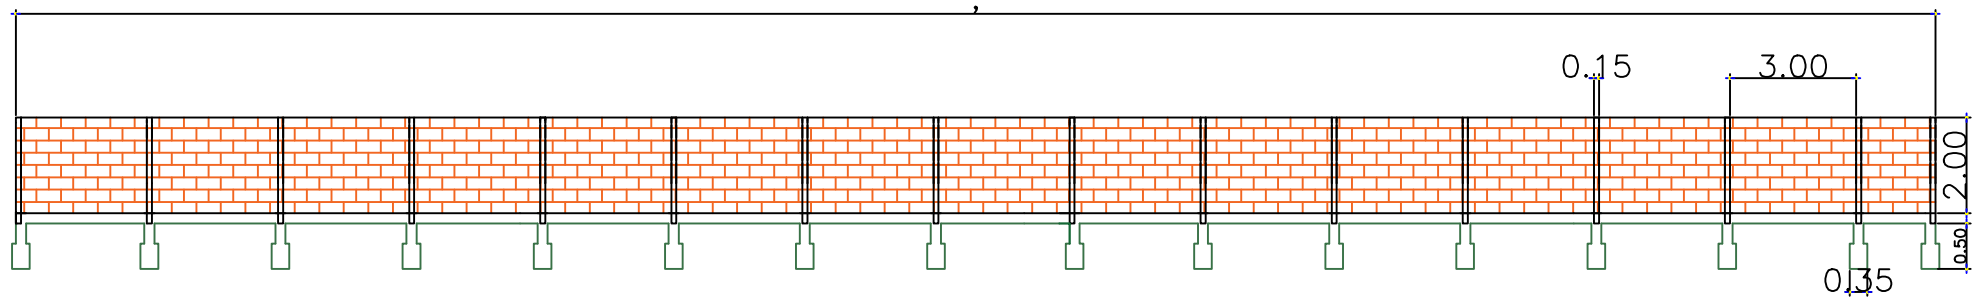

PLANTA VISTA
ESC. 1:125

	PROJETO: PROJETO ARQUITETÔNICO PREFEITURA MUNICIPAL DE NOVA ESPERANÇA DO PIRIÁ - PA	
	TÍTULO: PLANTA DE VISTA	PRANCHA:
ENDEREÇO: NOVA ESPERANÇA DO PIRIÁ - CENTRO	1/01	
OBRA: CONSTRUÇÃO DO MURO		
ÁREA CONSTRUÍDA: 43,60 m	ESCALA DE PLOTAGEM: 1/12500	TEC. RESP.:  Lenyker Ramderson Alves de Souza ENGENHEIRO CIVIL CREA: 151718154-2
DATA: JULHO / 2022	ADMINISTRAÇÃO: Departamento de Engenharia e Convênios	