




## 1 JANELAS EM ALUMÍNIO ESCALA 1/25

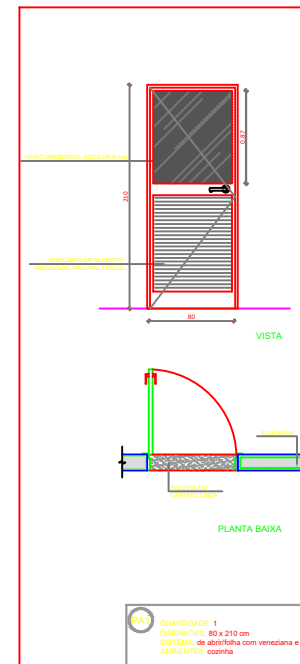


## 2 PORTA EM ALUMÍNIO ESCALA 1/25

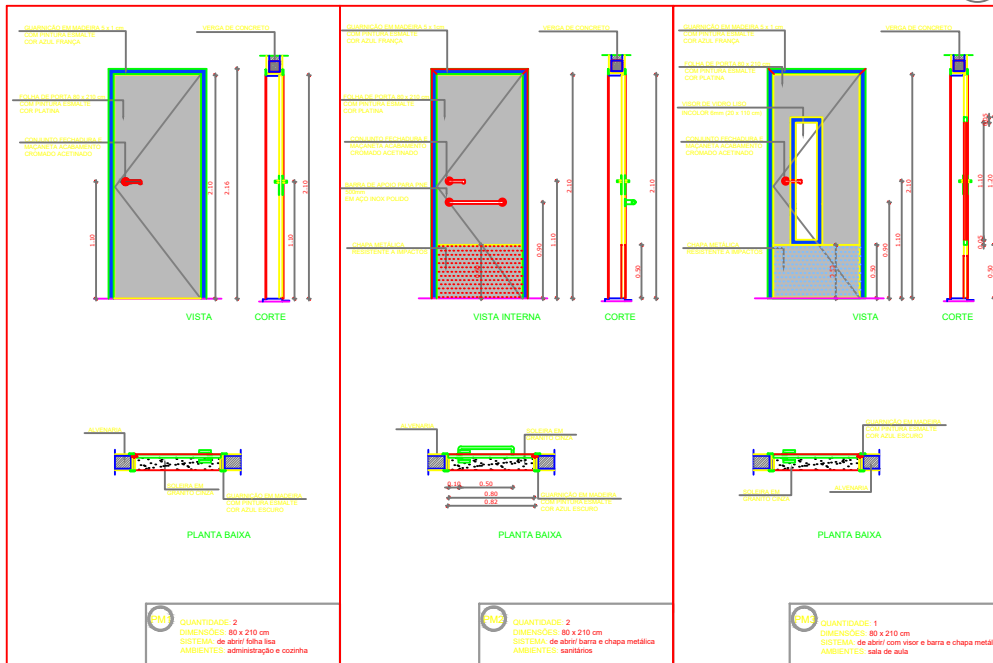


## 3 PORTAS EM MADEIRA ESCALA 1/25

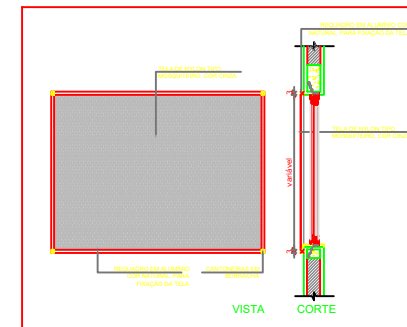

## 4 TELA DE PROTEÇÃO ESCALA 1/20

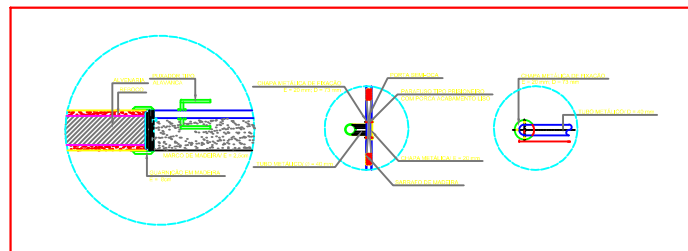

## 5 DETALHE PORTA/MAÇANETA ESCALA 1/10

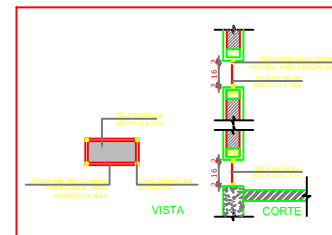

## 6 TELA DE VENTILAÇÃO GÁS ESCALA 1/20

**MAPA DE ESQUADRIAS**

REF.	DIMENSÕES (cm)	QUANT.	TIPO	AMBIENTES
⊗	80 x 210	2	TIPO: de abrir com barra e chapa metálica	Administração e Cozinha
⊗	80 x 210	2	TIPO: de abrir com barra e chapa metálica	Sanitários
⊗	80 x 210	1	TIPO: de abrir com visor e barra e chapa metálica	Sala de Aula

REF.	DIMENSÕES (cm)	QUANT.	TIPO	AMBIENTES
⊗	80 x 210	1	TIPO: de abrir com veneziana e vidro	Cozinha

REF.	DIMENSÕES (cm)	ÁREA (m²)	QUANT.	ÁREA TOTAL (m²)	H.PETIORIL (cm) / TIPO	AMBIENTES
⊗	100 x 40	0,40	2	0,80	170 cm - basculante	Sanitários
⊗	220 x 110	2,42	5	12,10	100 cm - basculante	Administração e Sala de Aula
⊗	200 x 100	2,00	1	2,00	110 cm - correr	Cozinha

\* A JANELA DA COZINHA DEVE PREVER TELA

**LEGENDA:**

	INDICAÇÃO NÍVEL PLANTA E CORTE		INDICAÇÃO DE VISTAS
	INDICAÇÃO DE CORTE		ESPECIFICAÇÃO DE MATERIAIS
	INDICAÇÃO DE FACHADAS		INDICAÇÃO DE EIXOS
	INDICAÇÃO DE PORTAS E JANELAS		INDICAÇÃO DE ELEMENTOS (LAMELARIAS, PRATELEIRAS E ETC.)

**NOTAS**

- MEASURAS E NÍVEIS EM METROS
- VERIFICAR POSIÇÃO EXATA DOS PILARES NO PROJETO ESTRUTURAL
- VERIFICAR DETALHES CONSTRUTIVOS PERTINENTES AO PROJETO DE DETALHAMENTO
- SEGUIR ORIENTAÇÃO DO PROJETO QUANTO A UTILIZAÇÃO DAS CORES; CASO SEJA NECESSÁRIA ALTERAÇÃO, CONSULTAR O CADerno DE ESTUDO DE CORES
- EM CASO DE CONFLITO DE INFORMAÇÕES ENTRE O PROJETO GRÁFICO E O MEMORIAL DESCRITIVO E ESPECIFICAÇÕES TÉCNICAS, PREVALECE A INFORMAÇÃO CONTIDA NO DESENHO
- ALTERAÇÕES NESTE PROJETO SOMENTE COM AUTORIZAÇÃO EXPRESSA DO FIDEI

**REFERÊNCIA**

- PLANTILLA DE QUANTITATIVOS
- MEMORIAL DESCRITIVO E ESPECIFICAÇÕES TÉCNICAS

**ESCOLA 1 SALA DE AULA**  
PROJETO ARQUITETÓNICO ESCOLA JOÃO GALDINO

COORDENADOR	DETAHAMENTO DE ESQUADRIAS	PROJETA
CONVÊNIO E ENGENHARIA	ARQ	
VERSÃO: R-01 R-02 R-03	ESCALA: DATA EMISSÃO	PROJETA: 00/00
FORMATO: DESENHO		