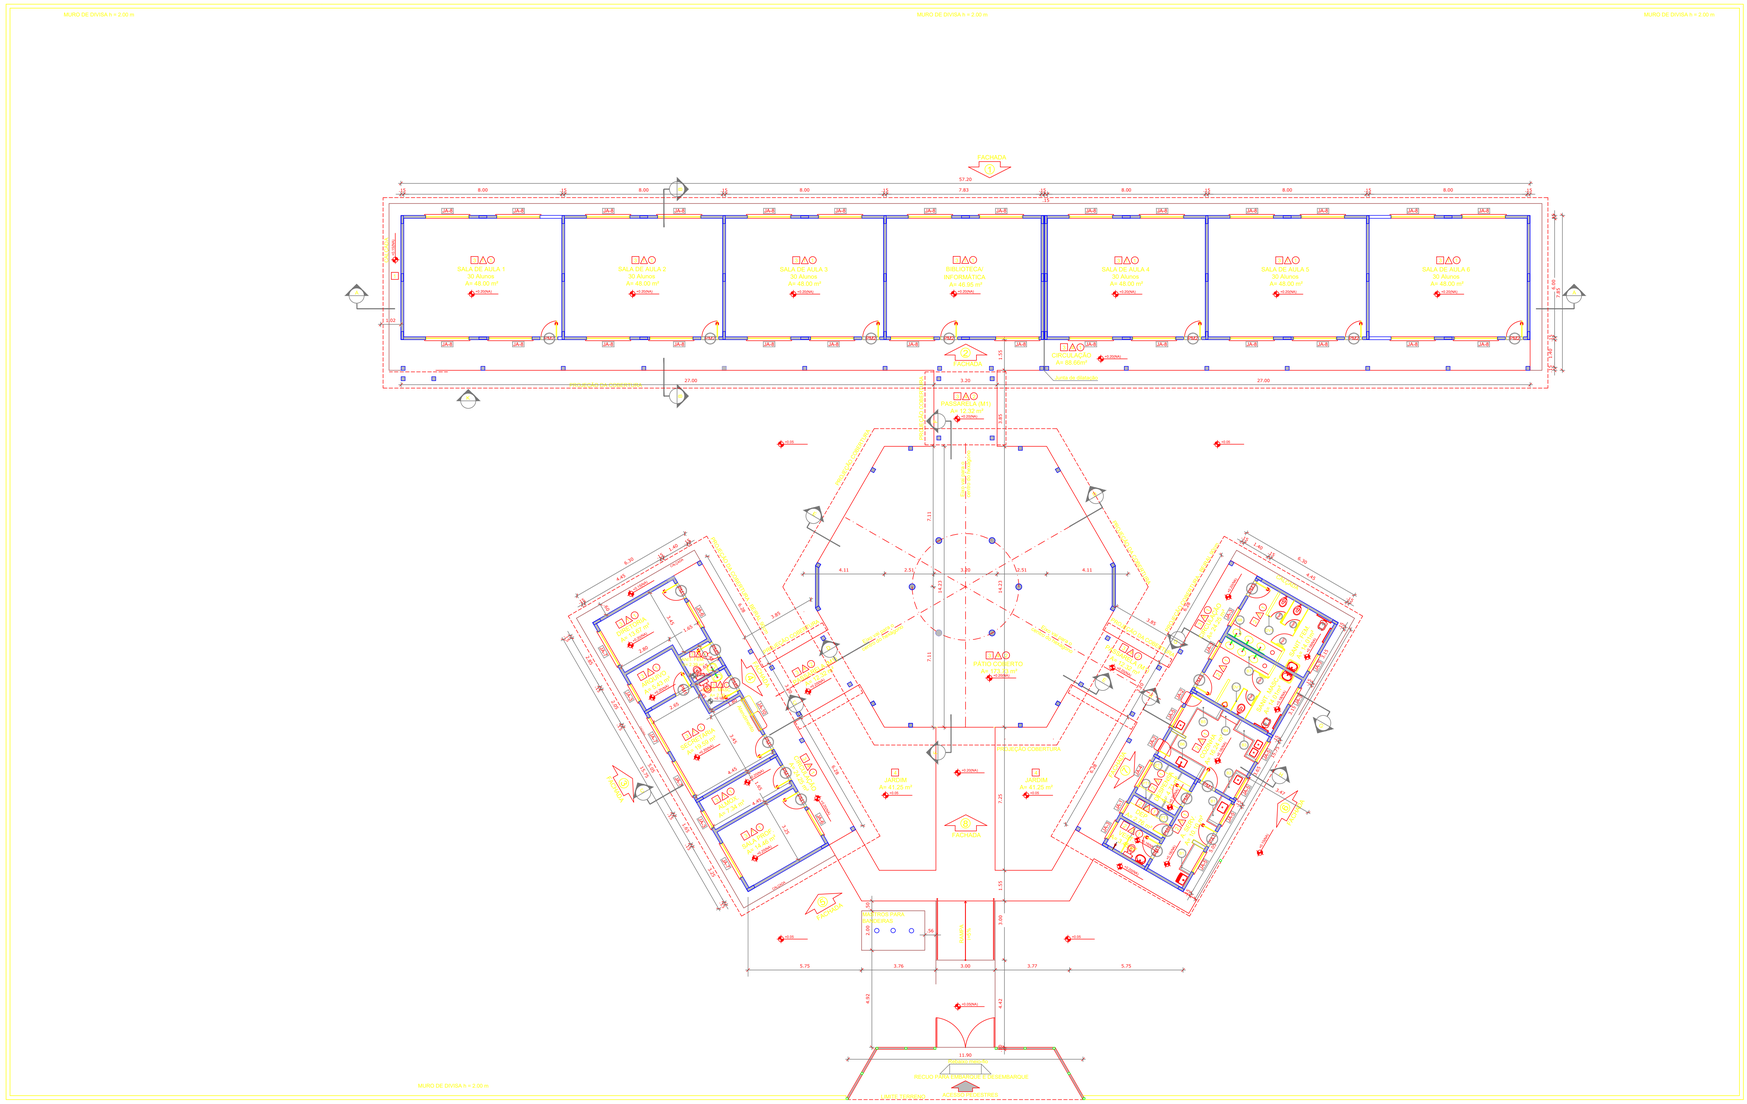

QUADRO DE ÁREAS

ÁREA DO TERRENO: 50 metros x 80 metros = 4.000,00 m²			
ÁREA OCUPADA:	1.646,22 m²	TAXA DE OCUPAÇÃO:	41,15 %
ÁREA CONSTRUÍDA:	1.323,11 m²	COEFICIENTE DE APROVEITAMENTO:	0,33

ÁREAS EDIFICADAS				
BLOCO	ÁREA FECHADA	ÁREA ABERTA COBERTA	ÁREA TOTAL EDIFICADA	ÁREA TOTAL (proj. cobertura)
PEDAGÓGICO	360,34 m²	89,56 m²	449,90 m²	559,34 m²
ADMINISTRATIVO	74,81 m²	24,41 m²	99,22 m²	142,15 m²
SERVIÇO	74,81 m²	24,41 m²	99,22 m²	142,15 m²
PÁTIO COBERTO	-	172,35 m²	172,35 m²	222,92 m²
PASSARELA (M1)	-	35,95 m²	35,95 m²	45,93 m²
PASSARELA (M2)	-	8,40 m²	8,40 m²	13,53 m²
QUADRA COBERTA COM VESTIÁRIO	56,10 m²	390,42 m²	446,52 m²	602,65 m²
GÁS LOJ.	4,23 m²		4,23 m²	4,23 m²
RESERVATÓRIO	3,79 m²		3,79 m²	3,79 m²
TOTAL ÁREA	574,10 m²	749,01 m²	1.323,11 m²	1.616,22 m²

ÁREAS EXTERNAS	
AMBIENTE EXTERNO	ÁREA
ÁREA DE SERVIÇO	33,75 m²
ESTACIONAMENTO	225,12 m²
RECREATÓRIO	70,00 m²
JARDIM	30,00 m²
TOTAL ÁREA EXTERNA	353,2 m²

LEGENDA:

±0.00(NA) / ±0.00(NR)	INDICAÇÃO NÍVEIS PLANTA E CORTE		INDICAÇÃO DE VISTAS
	INDICAÇÃO DE CORTES	□△○	ESPECIFICAÇÃO DE MATERIAIS
	INDICAÇÃO DE FACHADAS	X	INDICAÇÃO DE EIXOS
JAX / PMX	INDICAÇÃO DE PORTAS E JANELAS	BCA	INDICAÇÃO DE ELEMENTOS (BANCADA, PRATELEIRAS E ETC)

NOTAS

- MEDIDAS E NÍVEIS EM METROS
- VERIFICAR POSIÇÃO EXATA DOS PILARES NO PROJETO ESTRUTURAL
- VERIFICAR DETALHES CONSTRUTIVOS PERTINENTES NO PROJETO DE DETALHAMENTO
- SEGUIR ORIENTAÇÃO DO PROJETO QUANTO A UTILIZAÇÃO DAS CORES; CASO SEJA NECESSÁRIA ALTERAÇÃO, CONSULTAR O CADERNO DE ESTUDO DE CORES
- EM CASO DE CONFLITO DE INFORMAÇÕES ENTRE O PROJETO GRÁFICO E O MEMORIAL DESCRITIVO E ESPECIFICAÇÕES TÉCNICAS, PREVALECE A INFORMAÇÃO CONTIDA NO DESENHO
- ALTERAÇÕES NESTE PROJETO SOMENTE COM AUTORIZAÇÃO EXPRESSA DO FNDE

REFERÊNCIA:

- PLANILHA DE QUANTITATIVOS
- MEMORIAL DESCRITIVO E ESPECIFICAÇÕES TÉCNICAS

FNDE Fundo Nacional do Desenvolvimento da Educação — Ministério da Educação — GOVERNO FEDERAL BRASIL PAÍS RICO É PAÍS SEM POBREZA

PROJETO PADRÃO - FNDE

MUNICÍPIO / UF: NOVA ESPERANÇA DO PIRIÁ

PROPRIETÁRIO:

ENDEREÇO:

ALAN DA SILVA ARAÚJO

PROPRIETÁRIO: Assinado de forma digital por ALAN DA SILVA ARAUJO:89066472200

RESP. TÉCNICO: CAU/ CREA: A7748-0 PA

CLIFO: CAU/ CREA:

RA:

OBSERVAÇÕES:

ESCOLA 6 SALAS DE AULA

PROJETO DE ARQUITETURA

COORDENAÇÃO: PIRIÁ Cidade de Cultura

PLANTA BAIXA - REFORMA

ARQ

FORMATO: (1140X860) | REVISÃO: R.01 | ESCALA: 1/100 | DATA EMISSÃO: FEVEREIRO/2023 | PRANCHA: 01/01

ESPECIFICAÇÕES

PISO

1 - CIMENTADO DESEMPENADO
2 - CERÂMICA 40 x 40 cm COR BRANCO ANTIDERRAPANTE
3 - CERÂMICA 40 x 40 cm COR CINZA ANTIDERRAPANTE
4 - GRAMADO
5 - BRITA
6 - PISO INDUSTRIAL POLIDO EM CONCRETO ARMADO

PAREDE

1 - CERÂMICA 30 x 40 cm COR BRANCO ATÉ 90 cm + FAIXA DE MADEIRA COM VERNIZ FOSCO E PINTURA ACRÍLICA
2 - CERÂMICA 30 x 40 cm COR BRANCO ATÉ 180 cm + FAIXA CERÂMICA 10 x 10 cm AZUL E PINTURA ACRÍLICA
3 - CERÂMICA 30 x 40 cm COR BRANCO ATÉ 180 cm + FAIXA CERÂMICA 10 x 10 cm VERMELHA E PINTURA ACRÍLICA
4 - CERÂMICA 10 x 10 cm COR BRANCO ATÉ 90 cm + FAIXA CERÂMICA 10 x 10 cm AZUL E PINTURA ACRÍLICA
5 - CERÂMICA 30 x 40 cm COR BRANCO ATÉ O TETO
6 - PINTURA ACRÍLICA AGETINADA COR CINZA

TETO

1 - LAJE PINTURA PVA LÁTEX BRANCO NEVE SOBRE MASSA CORRIDA PVA
2 - ESTRUTURA APARENTE

MAPA DE ESQUADRIAS

LEGENDA DE PORTAS - PORTAS EM MADEIRA COM PINTURA

REF.	Dimensões (cm)	QUANT.	TIPO	AMBIENTES
P40	80 x 210	7	1 folha - de abrir com vidro e chapa metálica	Vestiário, cozinha, almoxarifado, arquivo, diretoria secretaria, sala de professor
P40	80 x 210	7	1 folha - de abrir c/ vidro e chapa metálica	Salas de Aula
P40	80 x 210	4	1 folha - de abrir c/ chapa metálica	Sanitário fem., sanitário masc. e vestiários quadra
P40	60 x 210	1	1 folha - de abrir c/ chapa metálica	Depósito
P40	80 x 210	3	1 folha - de abrir c/ chapa de madeira	Despensa, wc fem. e wc masc.
P40	60 x 160	15	1 folha - de abrir Em madeira	Sanitários
P40	60 x 160	2	1 folha - de abrir c/ chapa metálica	Sanitários
P40	80 x 210	1	1 folha - de abrir c/ chapa e chapa metálica	Sanitário PNE (quadra coberta)

LEGENDA DE PORTAS - PORTAS DE ALUMÍNIO

REF.	Dimensões (cm)	QUANT.	TIPO	AMBIENTES
P10	80 x 210	1	01 folha - de abrir com vidro e veneziana	Área de serviço

LEGENDA DE JANELAS - JANELAS ALUMÍNIO

REF.	Dimensões (cm)	Área (m²)	QUANT.	Área Total (m²)	h do peitoril (cm) / TIPO	AMBIENTES
J15	60 x 40	0,24	1	0,24	170 cm - basculante	Depósito
J15	60 x 90	0,54	2	1,08	120 cm - abrir	Cozinha**
J15	100 x 40	0,40	18	7,20	170 cm - basculante	Sanitário fem., sanitário masc., vestiários quadra, almoxarifado e arquivo
J15	150 x 40	0,60	1	0,60	170 cm - correr	Despensa**
J15	120 x 100	1,20	5	6,00	110 cm - correr	Área de serviço e cozinha**
J15	150 x 110	1,65	2	3,30	100 cm - basculante	Sala da professor e diretoria
J15	200 x 110	2,20	4	8,80	100 cm - basculante	Secretaria, almoxarifado e sala do professor
J15	220 x 110	2,42	28	67,76	100 cm - basculante	Salas de aula
J15	60 x 200	1,20	6	7,20	150 cm - veneziana fixa	Lanchonete Pátio Coberto
J15	100 x 200 x 150	1,98	1	1,98	80 / 100 cm - fixa	Secretaria

** AS JANELAS DA COZINHA E DESPENSA DEVERÃO PREVER TELA
* UTILIZAR VIDRO MINIBOREAL NAS JANELAS DOS SANITÁRIOS.

LEGENDA

BANCADAS - B*

- B1 GRANITO CINZA ANDORINHA ; esp. 2 cm - 0,6 x 1,50 H = 0,9 m (x2) - Área de Serviço
- B2 GRANITO CINZA ANDORINHA ; esp. 2 cm - 0,6 x 1,30 H = 0,9 m - Preparo sucos
- B3 GRANITO CINZA ANDORINHA ; esp. 2 cm - 0,6 x 2,65 H = 0,9 m - Preparo verduras
- B4 GRANITO CINZA ANDORINHA ; esp. 2 cm - 0,3 x 1,00 H = 0,92 m - Apoio fogão
- B5 GRANITO CINZA ANDORINHA ; esp. 2 cm - 0,6 x 2,29 H = 0,9 m - Apoio guarnições
- B6 GRANITO CINZA ANDORINHA ; esp. 2 cm - 0,6 x 3,50 H = 0,9 m - Lavagem louças
- B7 GRANITO CINZA ANDORINHA ; esp. 2 cm - 0,6 x 2,85 H = 0,9 m - Sanit. masc.
- B8 GRANITO CINZA ANDORINHA ; esp. 2 cm - 0,6 x 2,85 H = 0,9 m - Sanit. fem.
- B9 GRANITO CINZA ANDORINHA ; esp. 2 cm - 0,6 x 2,85 H = 0,9 m - Sanit./Vest. fem. (Quadra)
- B10 GRANITO CINZA ANDORINHA ; esp. 2 cm - 0,6 x 2,85 H = 0,9 m - Sanit./Vest. masc. (Quadra)

PRATELEIRAS - PT

- PT1 GRANITO CINZA ANDORINHA ; esp. 2 cm - 0,4 x 2,30 H = 0,8 m (x4) - Área de Serviço

DIVISÓRIAS - DV*

- DV1 GRANITO CINZA ANDORINHA ; esp. 2 cm - 1,80 m - Sanit. masc. e fem.

BANCOS - BA*

- BA1 BANCO DE GRANITO CINZA ANDORINHA ; 45x120 h=45cm - Vest. fem. quadra
- BA2 BANCO DE GRANITO CINZA ANDORINHA ; 45x120 h=45cm - Vest. masc. quadra

GRADIL - GR*

- GR1 METALON E ARAME GALVANIZADO AZUL - 4,75 m / H = 1,60 m - Área de serviço externa

*VER AMPLIAÇÕES E DETALHES ESPECÍFICOS

1 PLANTA BAIXA
ESCALA 1/100