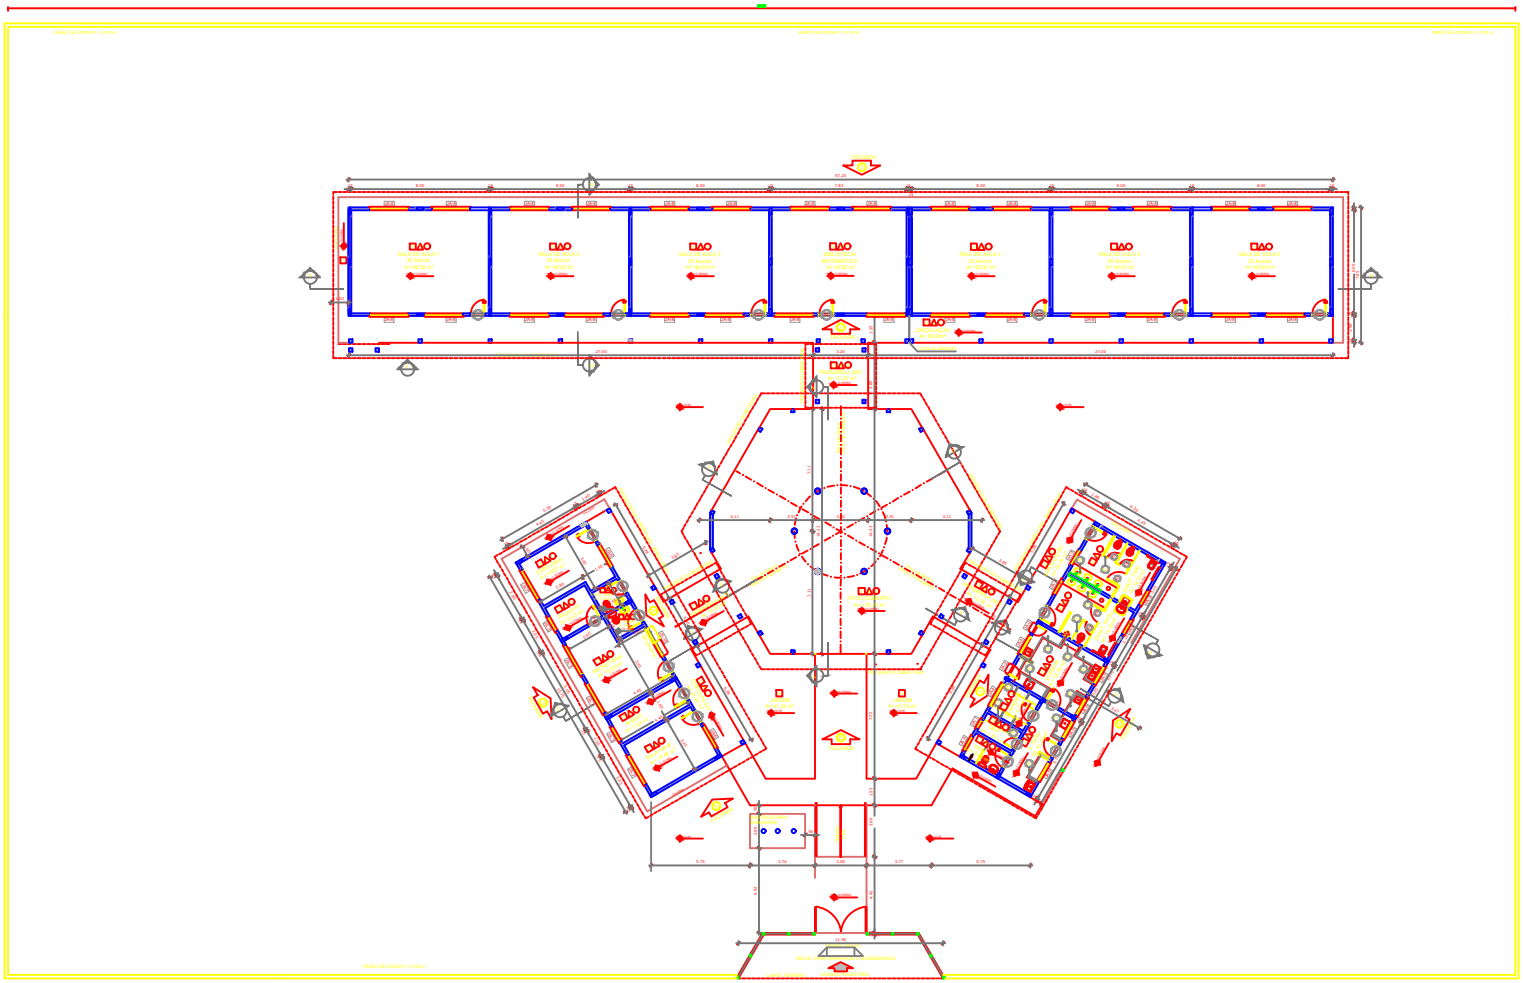





LEGENDA:

- INDICAÇÃO NOVAS PLANTA E CORTE
- INDICAÇÃO DE CORTES
- INDICAÇÃO DE FACHADAS
- INDICAÇÃO DE PORTAS E JANELAS
- INDICAÇÃO DE VISTAS
- ESPECIFICAÇÃO DE MATERIAIS
- INDICAÇÃO DE EIXOS
- INDICAÇÃO DE ELEMENTOS (BANCADA, PRATELEIRAS E ETC.)

NOTAS

- MEDIDAS EXPRESSO EM METROS
- VERIFICAR POSIÇÃO EXATA DOS PILARES NO PROJETO ESTRUTURAL
- VERIFICAR DETALHES CONSTRUTIVOS REFERENTES NO PROJETO DE DETALHAMENTO
- SEGUIR ORIENTAÇÃO DO PROJETO QUANTO A UTILIZAÇÃO DAS CORES CASO SEJA NECESSÁRIA ALTERAÇÃO, CONSULTAR O CADERNO DE ESTUDO DE CORES
- EM CASO DE CONFLITO DE INFORMAÇÕES ENTRE O PROJETO GRÁFICO E O MEMORIAL DESCRITIVO E ESPECIFICAÇÕES TÉCNICAS, PREVALECE A INFORMAÇÃO CONTIDA NO DESENHO
- ALTERAÇÕES NESTE PROJETO SOMENTE COM AUTORIZAÇÃO EXPRESSA DO ENGº.

REFERÊNCIA:

- PLANILHA DE QUANTITATIVOS
- MEMORIAL DESCRITIVO E ESPECIFICAÇÕES TÉCNICAS

PROJETO ARQUITETÔNICO

MUNICÍPIO – UF: NOVA ESPERANÇA DO PIRIÁ

PROPRIETÁRIO:

EXECUÇÃO:

ALAN DA SILVA ARAÚJO

PROPRIETÁRIO

RESP. TÉCNICO

CNPJ/ CPF:

DATA:

OBSERVAÇÕES:

ESCOLA 6 SALAS DE AULA

PLANTA BAIXA - REFORMA

ARQ

ESCALA: 1/100

DATA: FEVEREIRO/2025

PRANCHA: 01/01

ESPECIFICAÇÕES

PISO:
1- CAMADA DE REGULARIZAÇÃO
2- CERÂMICA 40 x 40 cm COR CINZA ANTIDERRAPANTE
3- CERÂMICA
4- BASE
5- PISO INDUSTRIAL POLIDO EM CONCRETO ARMADO

PAREDE:
1 - CERÂMICA 30 x 60 cm COR BRANCO ATÉ 90 cm + FAIXA DE MADEIRA COR NATURAL ENVERNIZADA
2 - CERÂMICA 30 x 60 cm COR BRANCO ATÉ 180 cm + FAIXA CERÂMICA 10 x 10 cm AZUL E PINTURA ACRÍLICA
3 - CERÂMICA 30 x 60 cm COR BRANCO ATÉ 180 cm + FAIXA CERÂMICA 10 x 10 cm VERMELHA E PINTURA ACRÍLICA
4 - CERÂMICA 30 X 60 cm COR BRANCO ATÉ 90 cm + FAIXA CERÂMICA 10 x 10 cm AZUL E PINTURA ACRÍLICA
5 - CERÂMICA 30 x 60 cm COR BRANCA O TETO
6 - PINTURA ACRÍLICA FOSCA COR CINZA

TETO:
1 - LAJE PINTURA PVA LÁTEX BRANCO NEVE SOBRE MASSA CORRIDA PVA
2 - ESTRUTURA APARENTE

MAPA DE ESQUADRIAS

LEGENDA DE PORTAS - PORTAS EM MADEIRA COM PINTURA





* VER DETALHE DE VENEZIANA E ESPECIFICAÇÃO DO VIDRO PARA SALA DE INFORMÁTICA
* UTILIZAR VIDRO IMPERMEÁVEL NAS JANELAS DOS SANITÁRIOS

LEGENDA

BANCADAS - B*
- BANCADA PARA COZINHA EM AÇO INOX, COM 1,20 x 0,60 x 0,90 m, COM BACIA DE AÇO INOX
PRATELEIRAS - PT
- PRATELEIRA EM MADEIRA, MEDINDO 1,20 x 0,30 x 0,03 m, FIXADA NA PAREDE

DIVISÓRIAS - DV*


GRADIL - GR*
- GRADIL EM FERRO GALVANIZADO PARA PROTEÇÃO DE JANELAS

* VER ANOTAÇÕES E DETALHES ESPECÍFICOS

1 PLANTA BAIXA
ESCALA 1/100

Assinado de forma digital por ALAN DA SILVA ARAÚJO:89066472200