



PLANTA BAIXA- QUADRA

**LEGENDA**

- Refletor lampada led e poste em concreto
- Alvenaria

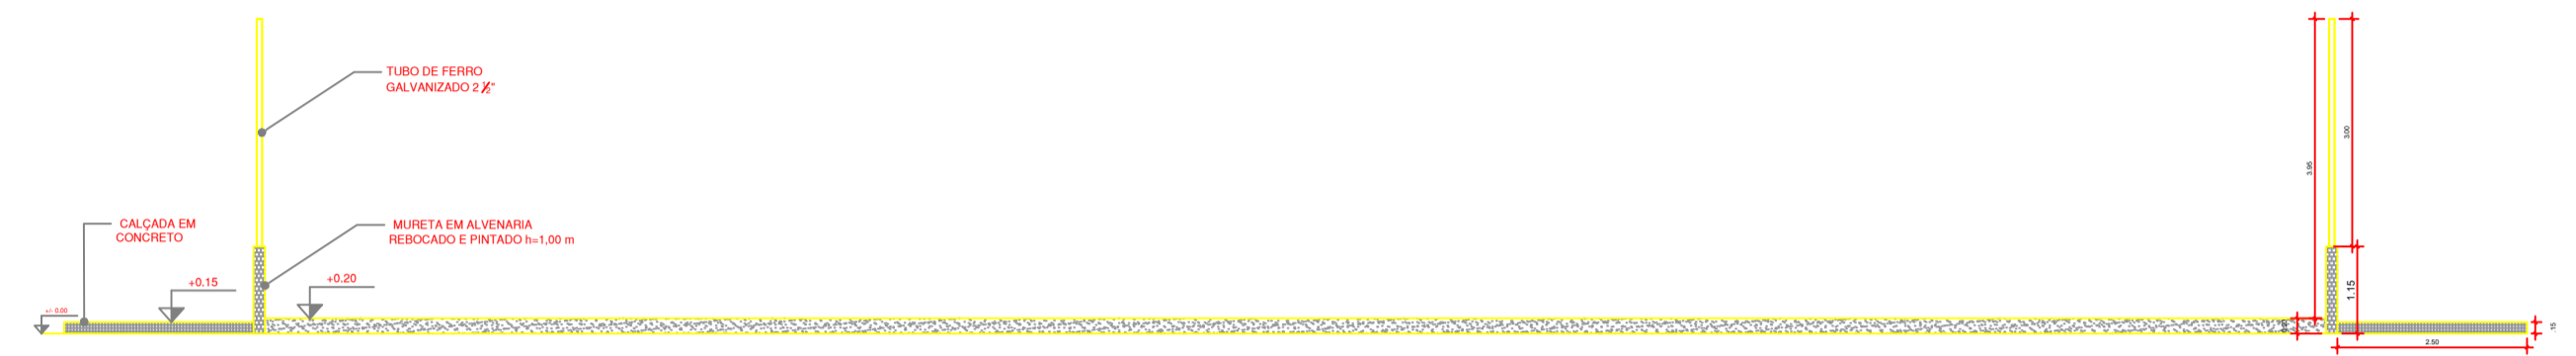

CORTE - S01

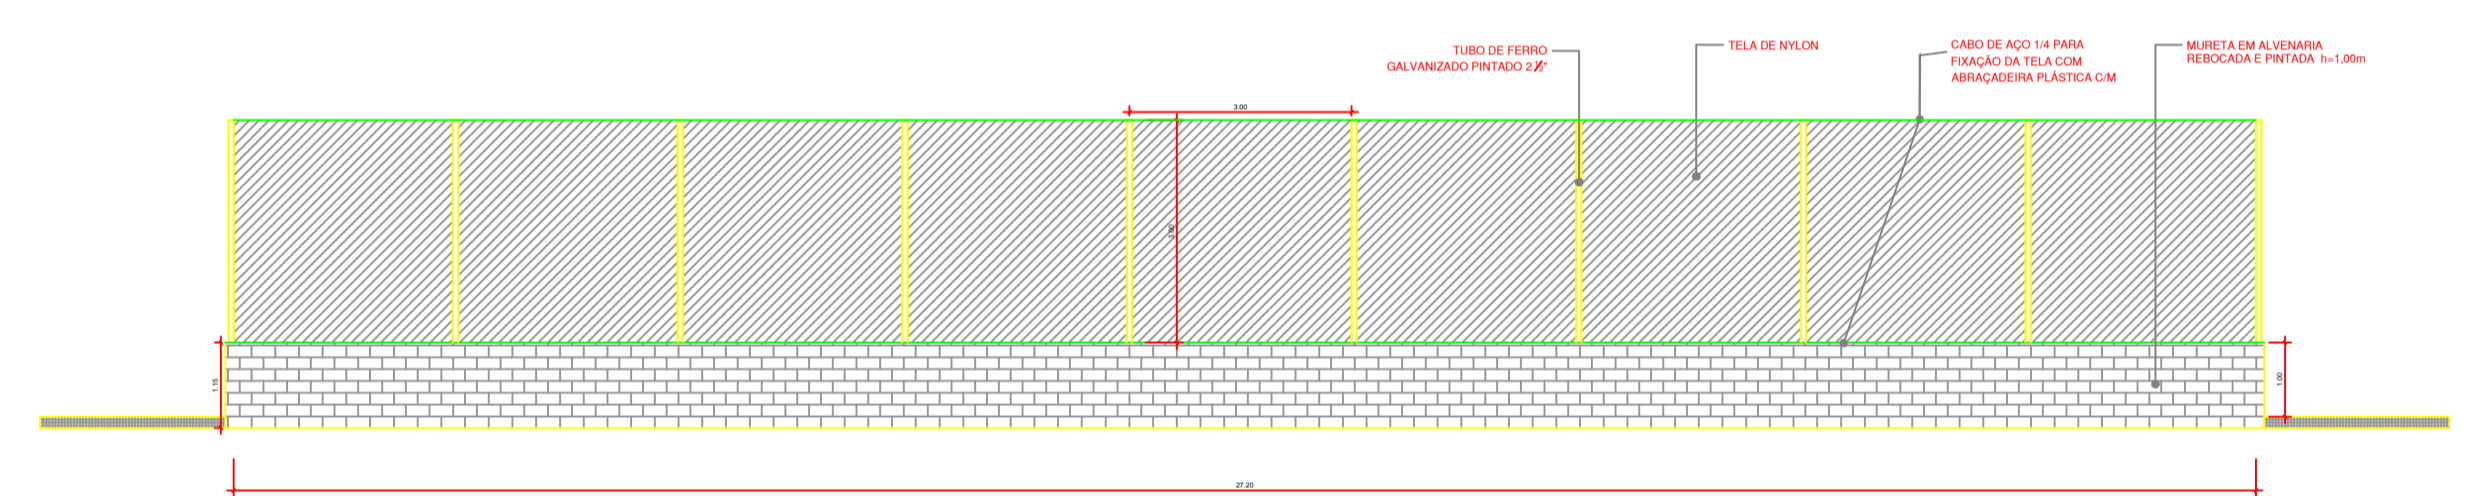

VISTA

<b>CLIENTE:</b>			
<b>CARIMBOS:</b>			
<b>Autor do projeto:</b>		Alan da Silva Araújo	
<b>Responsável técnico:</b>		Alan da Silva Araújo CREA 17.748-D/PA	
<b>Colaboração técnica:</b>			
Nº	Data	Descrição	Visto
Projeto: <b>CONSTRUÇÃO DE UMA ARENA ESPORTIVA</b>			
Título: <b>PROJETO BASICO</b>			
End: <b>VILA NOVO HORIZONTE - NOVA ESPERANÇA DO PIRIÁ</b>			
Área:	Conteúdo:	Planta:	
	<b>PLANTA BAIXA CORTE E VISTA</b>		<b>01/01</b>
Desenho:	Data:	Local:	Escala:
		<b>N.E.DO PIRIÁ, PA</b>	<b>INDICADA</b>

